


# RAUTUVAARAN JÄTEVEDENPUHDISTAMO

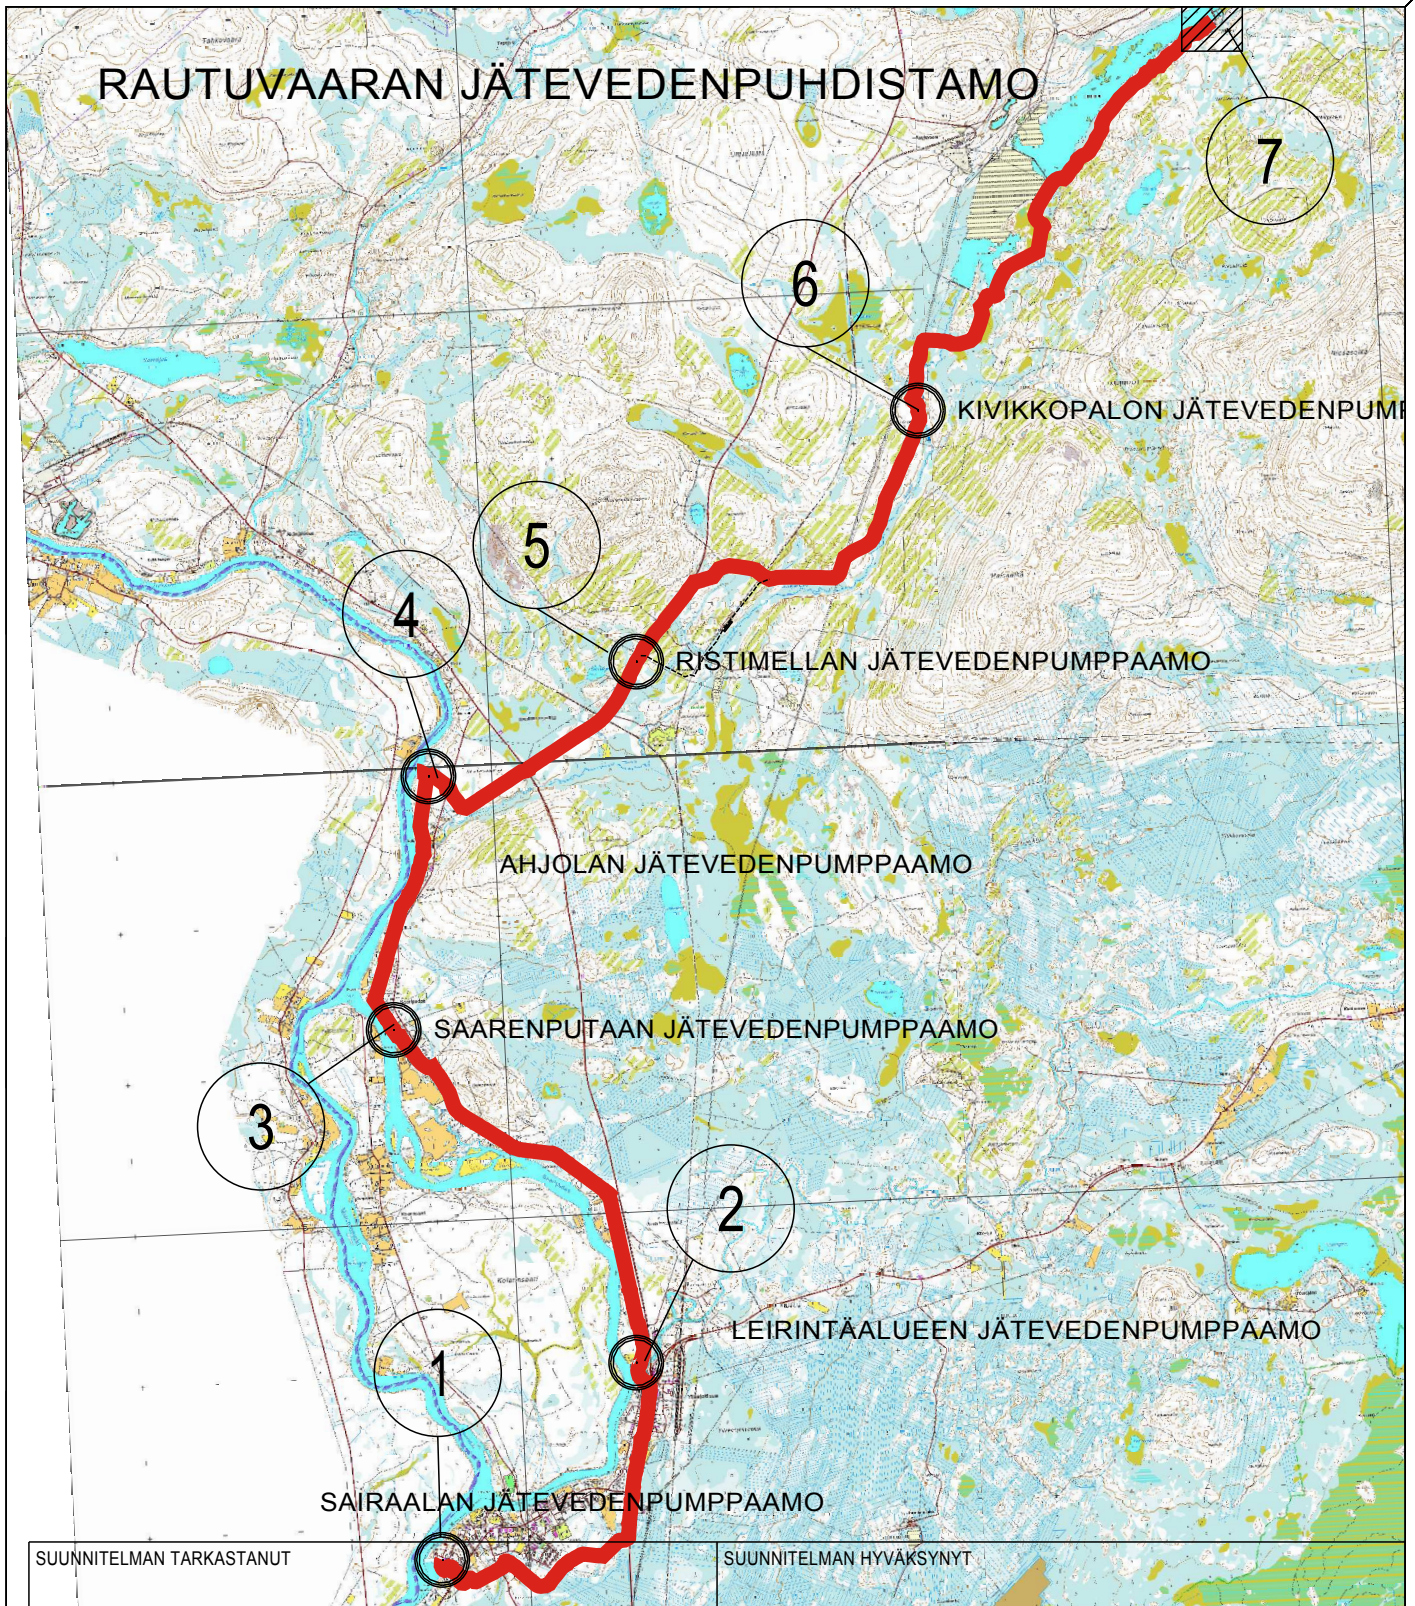

SUUNNITELMAN TARKASTANUT

SUUNNITELMAN HYVÄKSYNYT

Tulostettu: 31.7.2013 KLO 11:09

C:\tyot\975\_kolarinsiirtoviemari\suunnitelma

K.OSA/KYLÄ  
KOLARI

KORTTELI/TILA

TONTTI/RN:O

VIRANOMAISEN ARKISTOINTIMERKINNÄT

RAKENNUSOIMENPIDE  
VESIHUOLLON RAKENTAMINEN

PIIRUSTUSLAJI

JUOKSEVA NR:O

YLEISSUUNNITELMA

RAKENNUSKOHTEN NIMI JA OSOITE

PIIRUSTUKSEN SISÄLTÖ

MITTAKAAVAT

KOLARI RAUTUVAARA SIIRTOVIEMÄRI  
KOLARIN KUNTA

YLEISSILMÄYSKARTTA

1:100000

JOHTOLINJA KOLARI - RAUTUVAARA

SUUNNITTELIJAN NIMI JA YHTEYSTIEDOT

SUUNNITTELUALA

TYÖN NUMERO

PIIR. NR:O

MUUTOS

0975/13

1

PÄIVÄYS

31.07.2013

ALLEKIRJOITUS

JOUNI TAIPALE

